


PIANTA PIANO SEMINTERRATO
Scala 1:100

Casa Libeccio

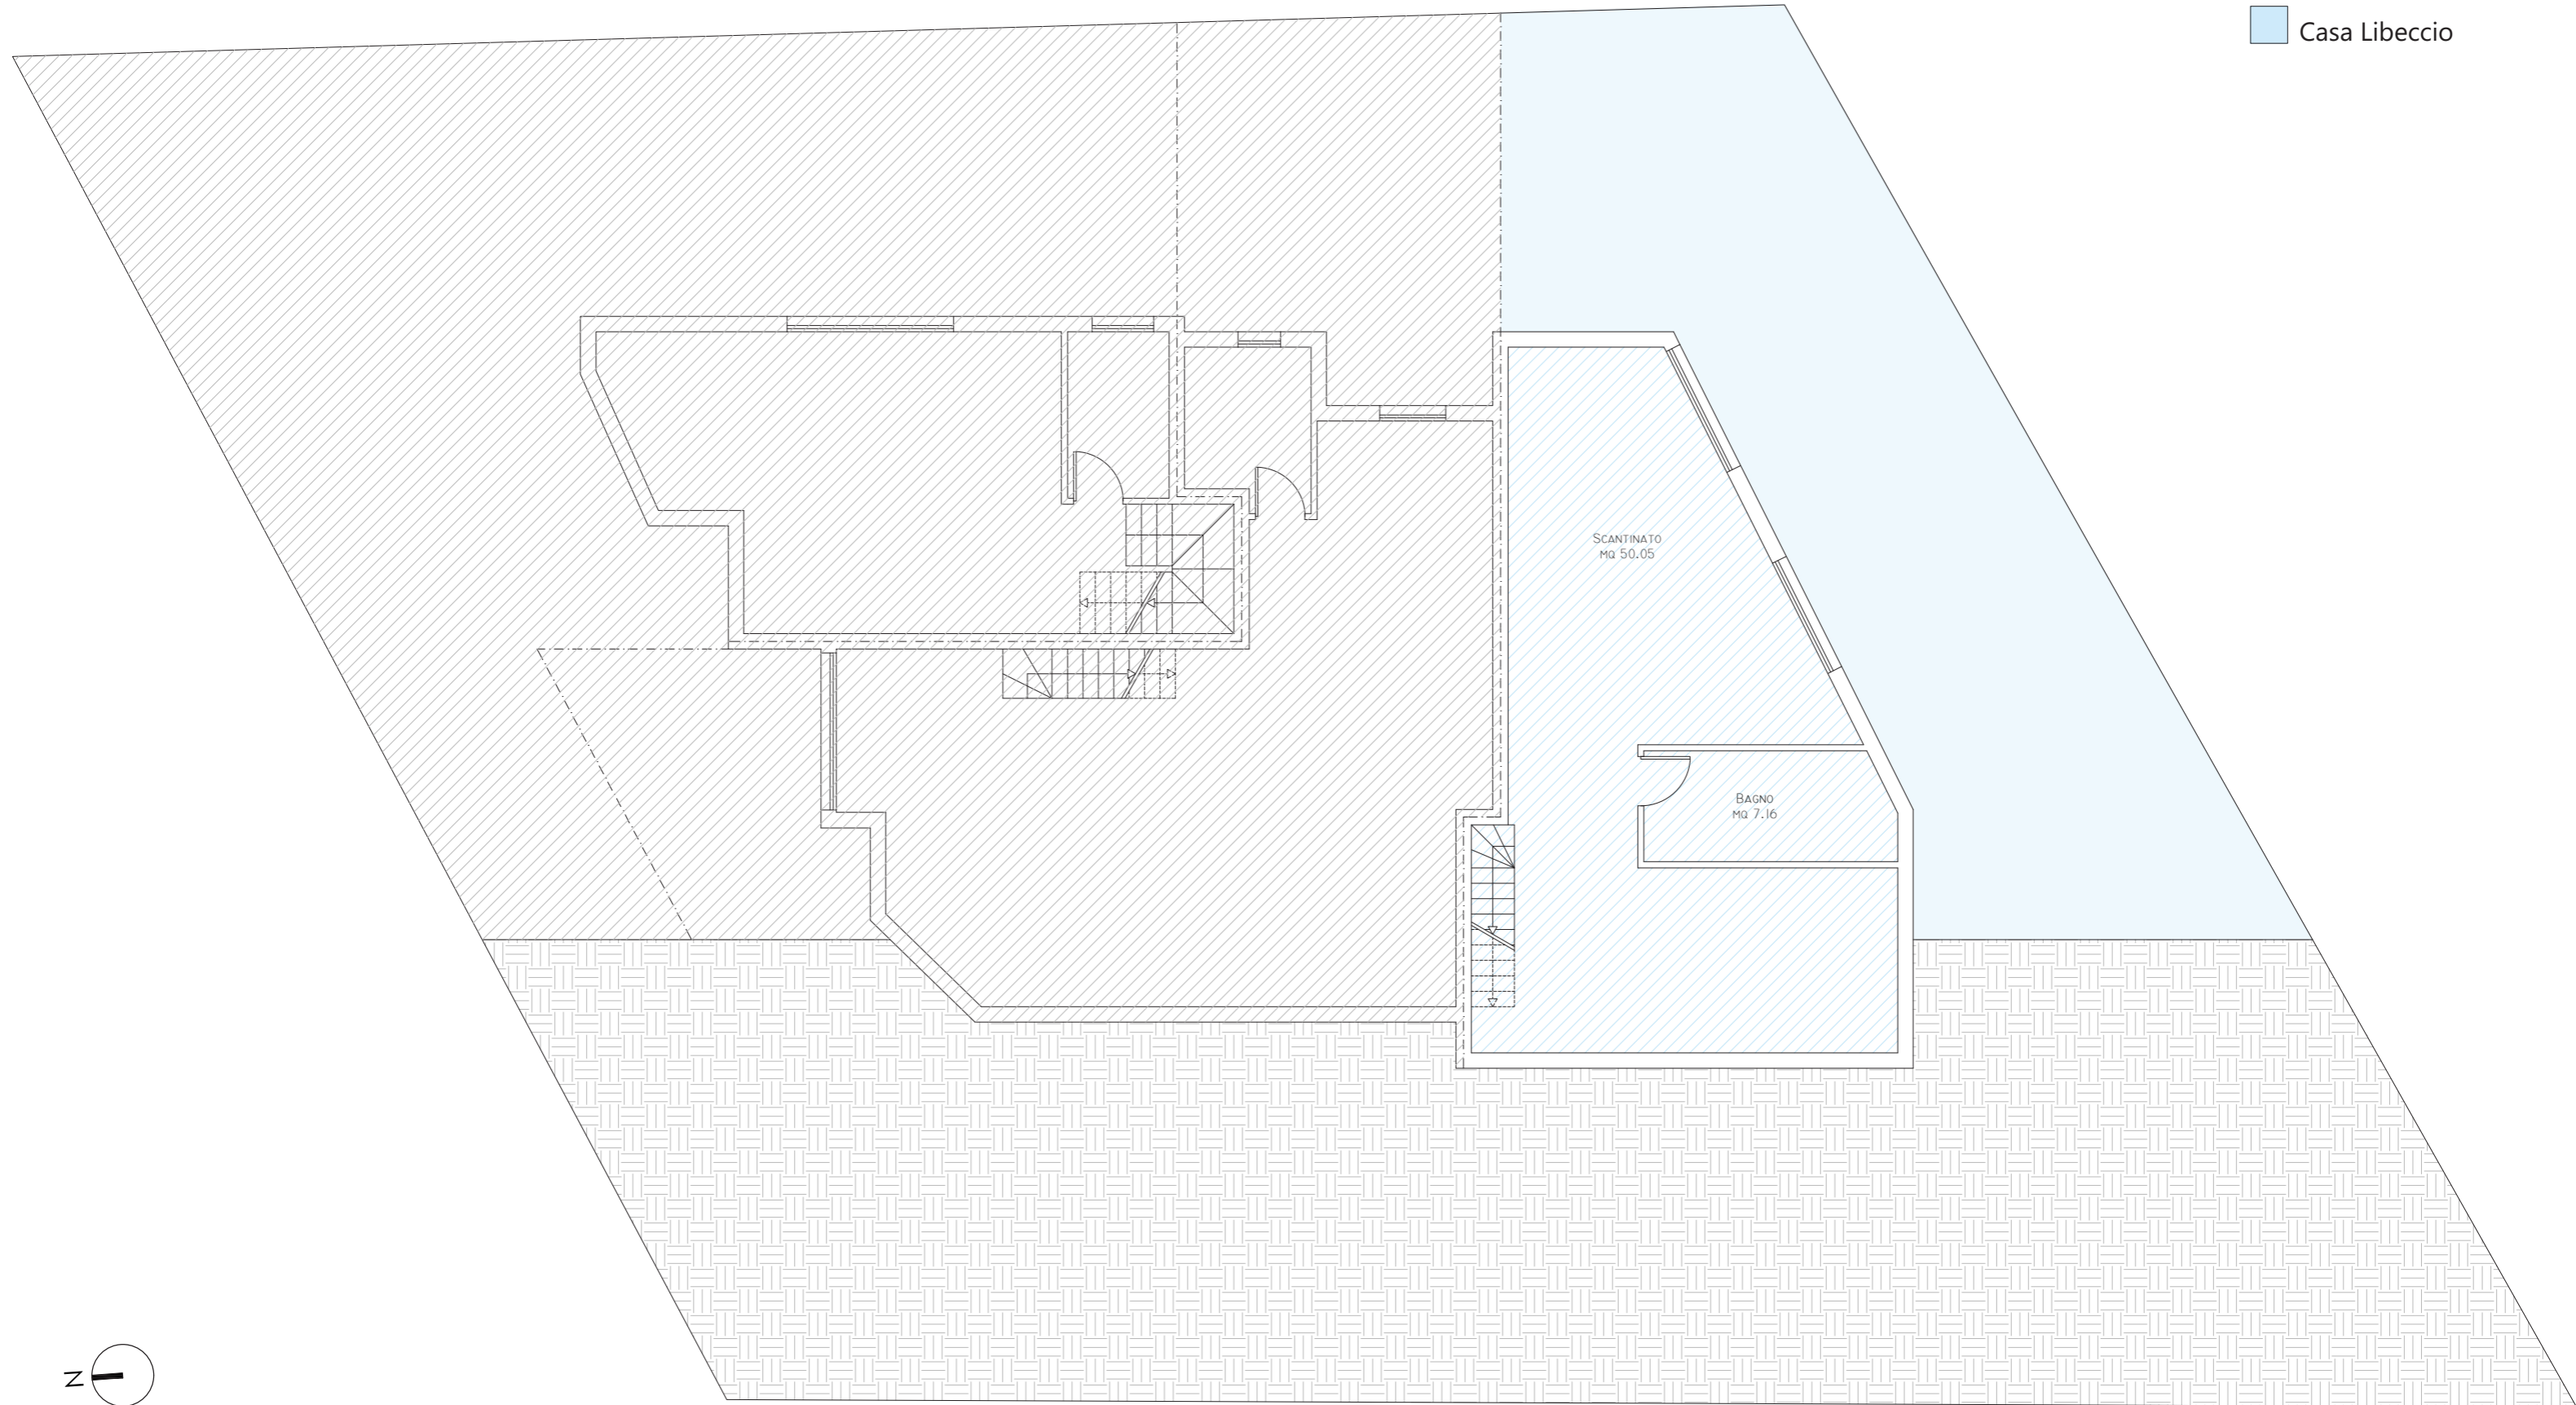

PIANTA PIANO TERRA
Scala 1:100

Casa Libeccio

